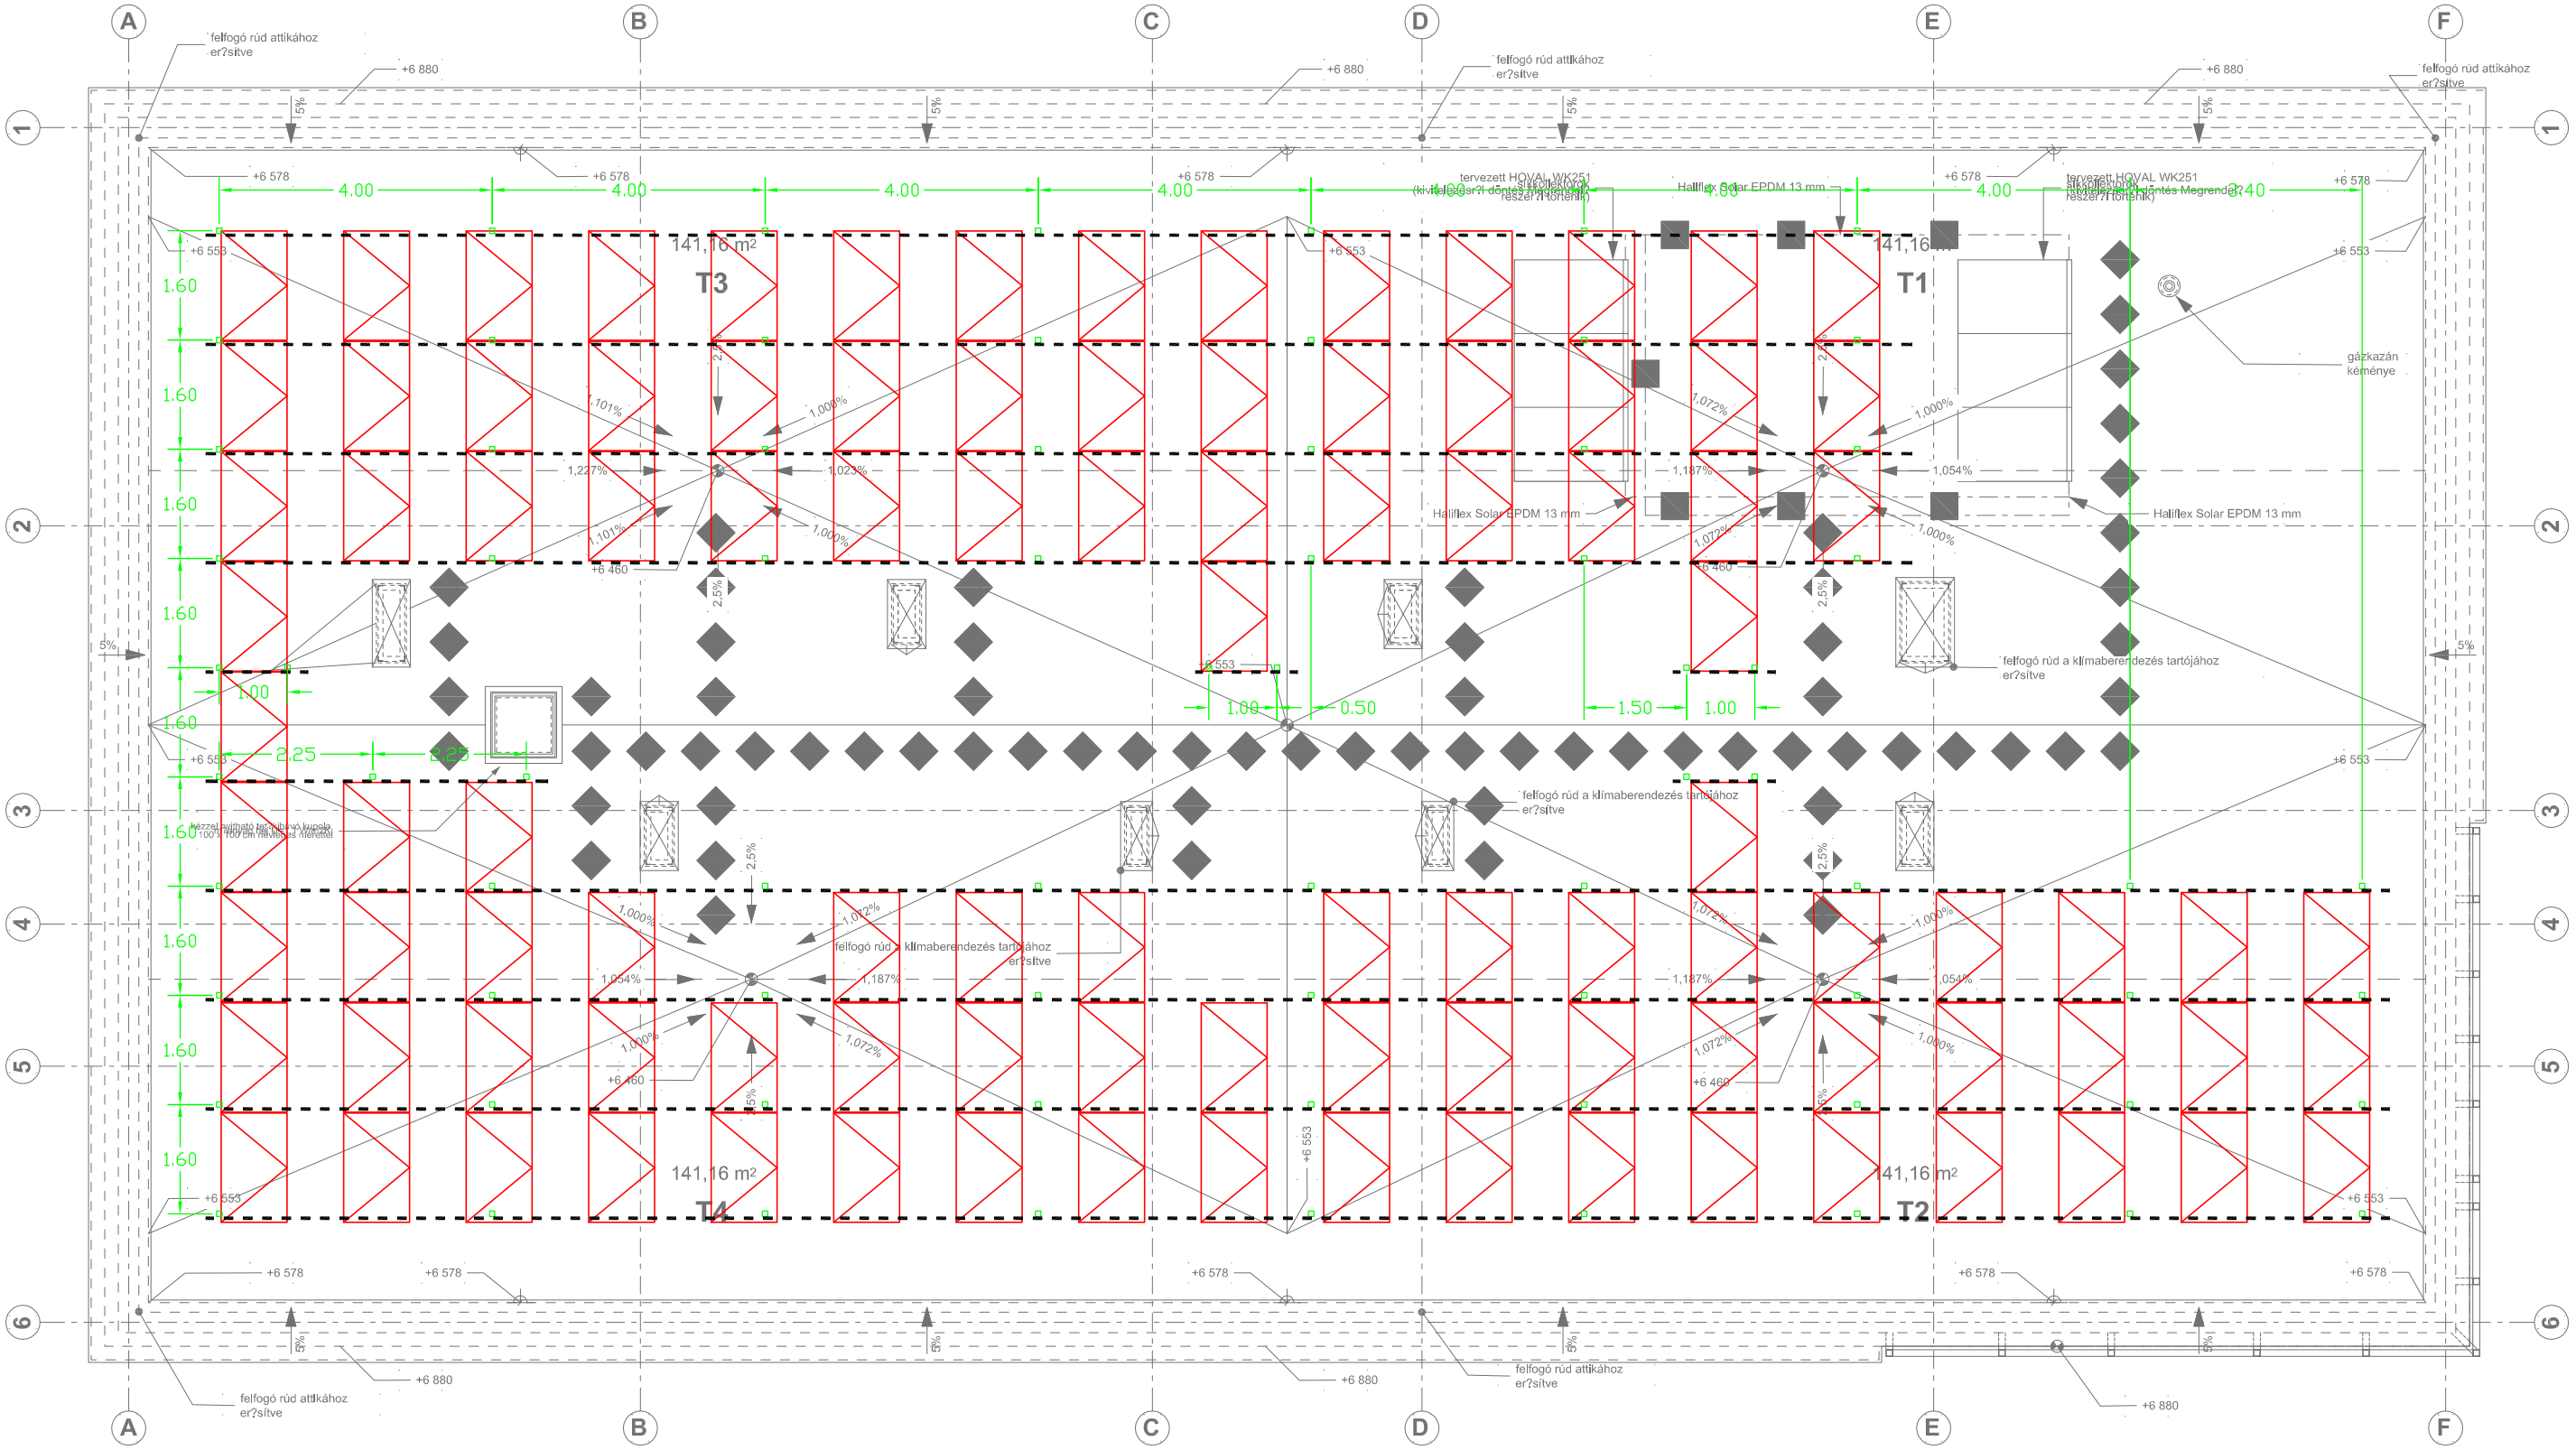

75 db rögzítési pont

102 panel
102x260Wp
26,52 kWp